



# HORIZONT STUDIO | 図面

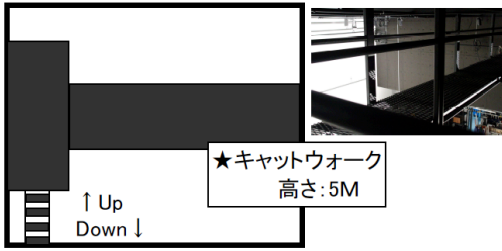

幅：8m80cm、奥行：13m60cm

- 白ホリゾン
- 同録可能
- キッチン設備（ガス、水道、冷蔵庫）完備
- 冷暖房完備
- メイクルーム、ミーティングルーム完備

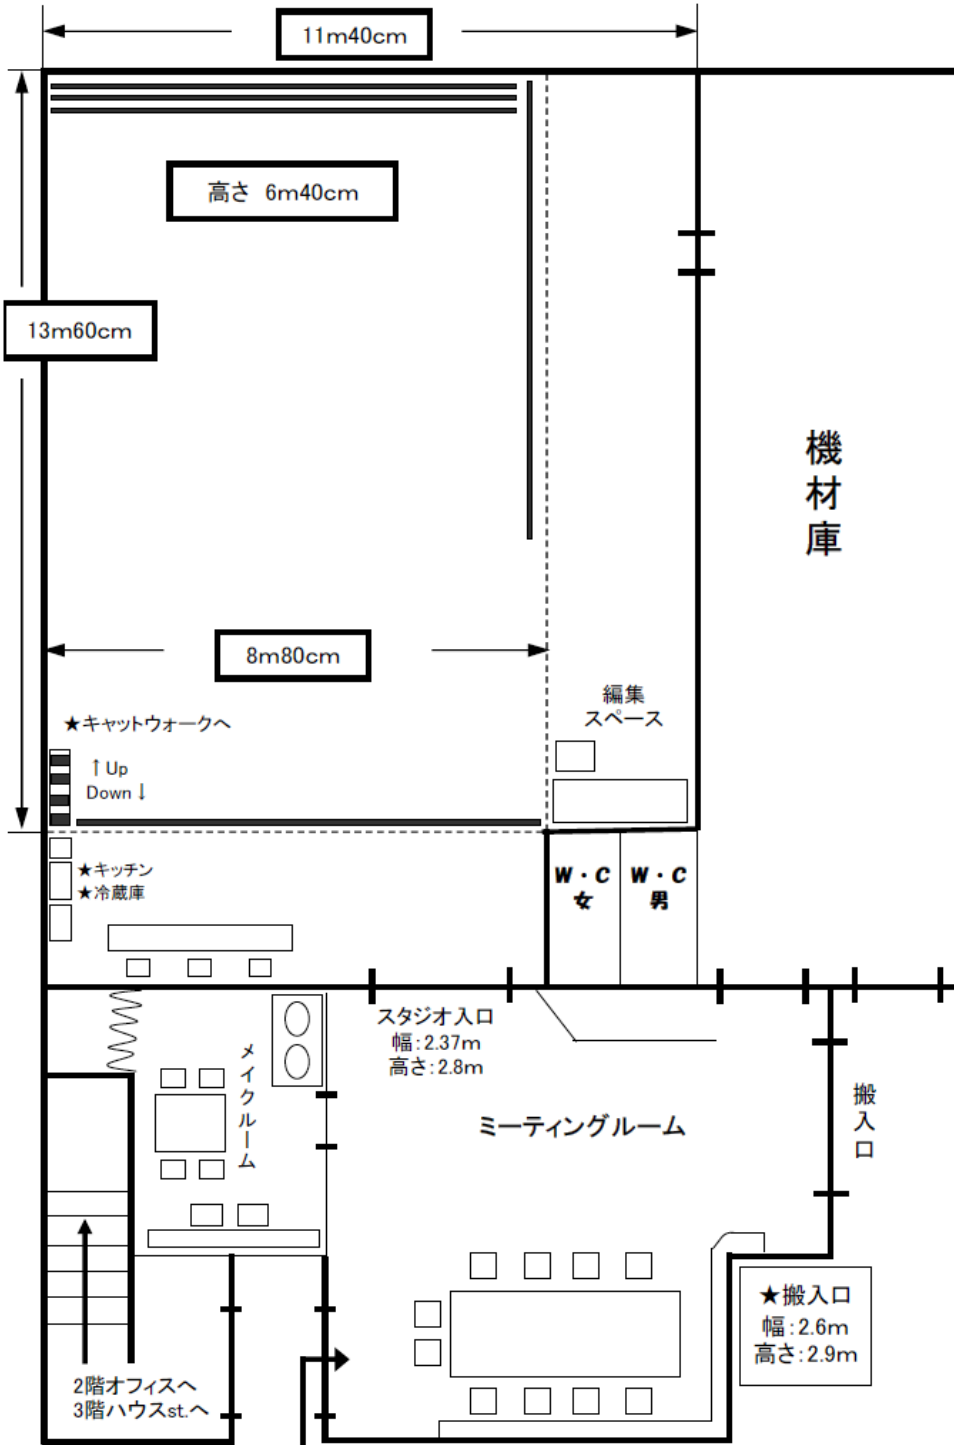


HORIZONT st. へ



スタジオ内




スタジオ内 昇降ボタン

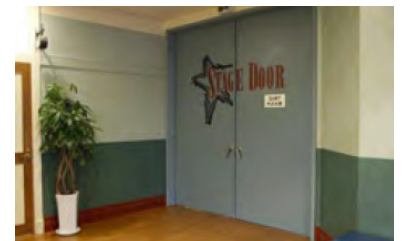

スタジオ入口



広々としたミーティングルーム

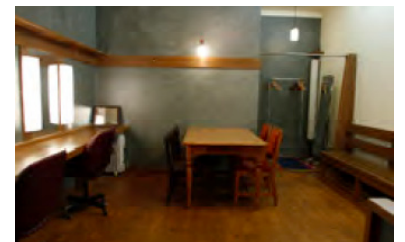

メイクルーム

■駐車場有り ※事前にお車の台数をお伝え願います。